


33,05 m²
ENTRADA

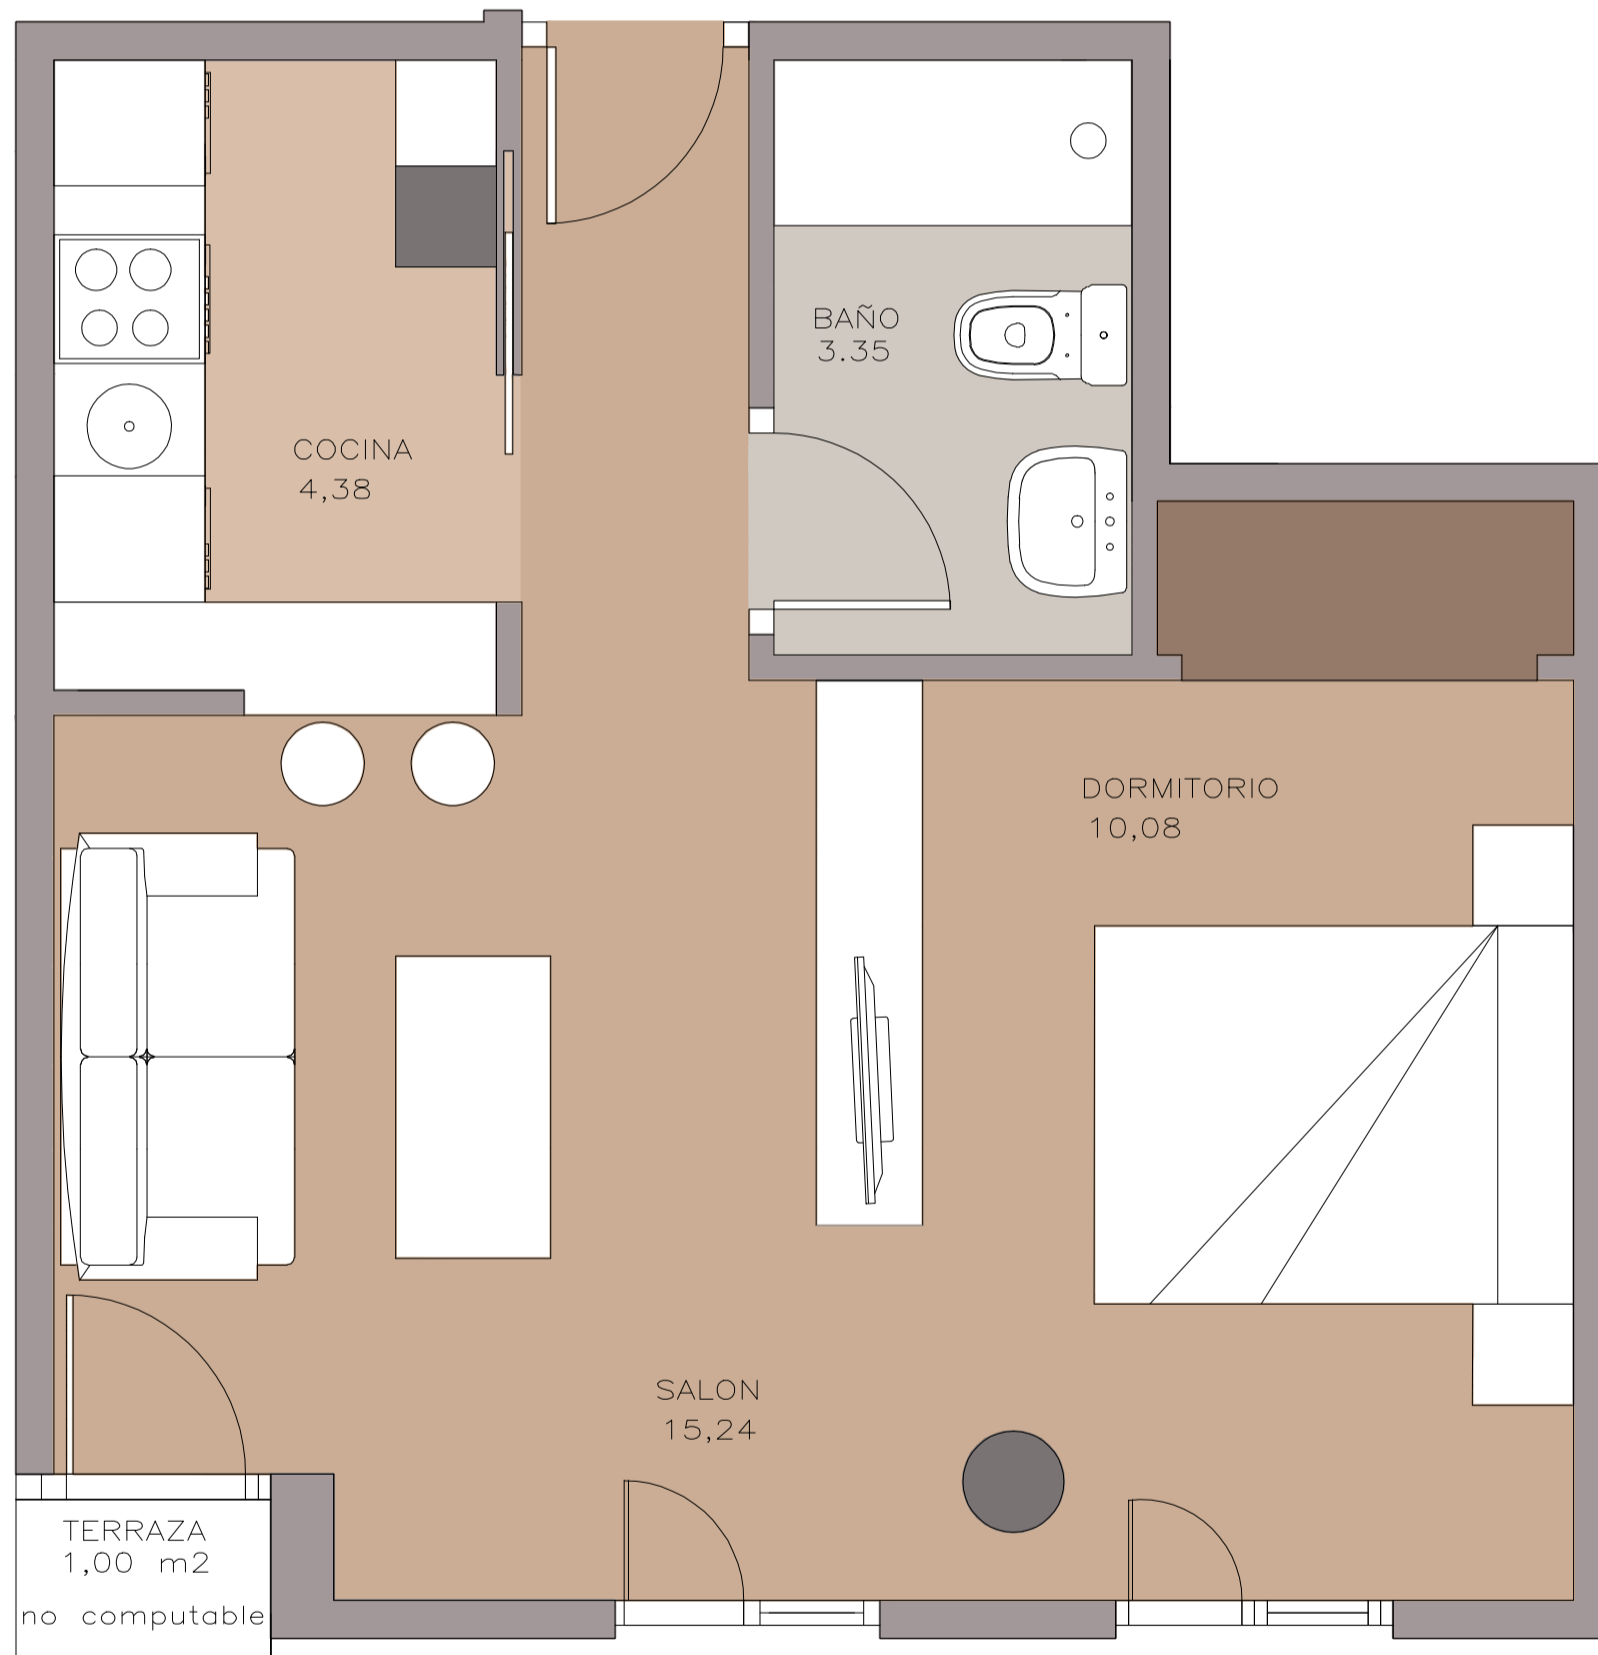

PLANTA 4 APARTAMENTO A1

Este plano es informativo, no constituye documento contractual. El mobiliario es decorativo y las medidas, calidades, distribuciones, huecos, instalaciones y demás características indicadas son orientativas, pudiendo ser modificadas a criterio de la Dirección Facultativa. Las superficies y distribuciones de las viviendas, en especial las del tipo "C" y "D", podrían variar por requerimientos legales, técnicos o urbanísticos durante el desarrollo del proyecto y de la obra.

goyaintercontinental.com

Con la calidad y garantía de :

