


ESCALA GRÁFICA

33,05 m<sup>2</sup>  
ENTRADA

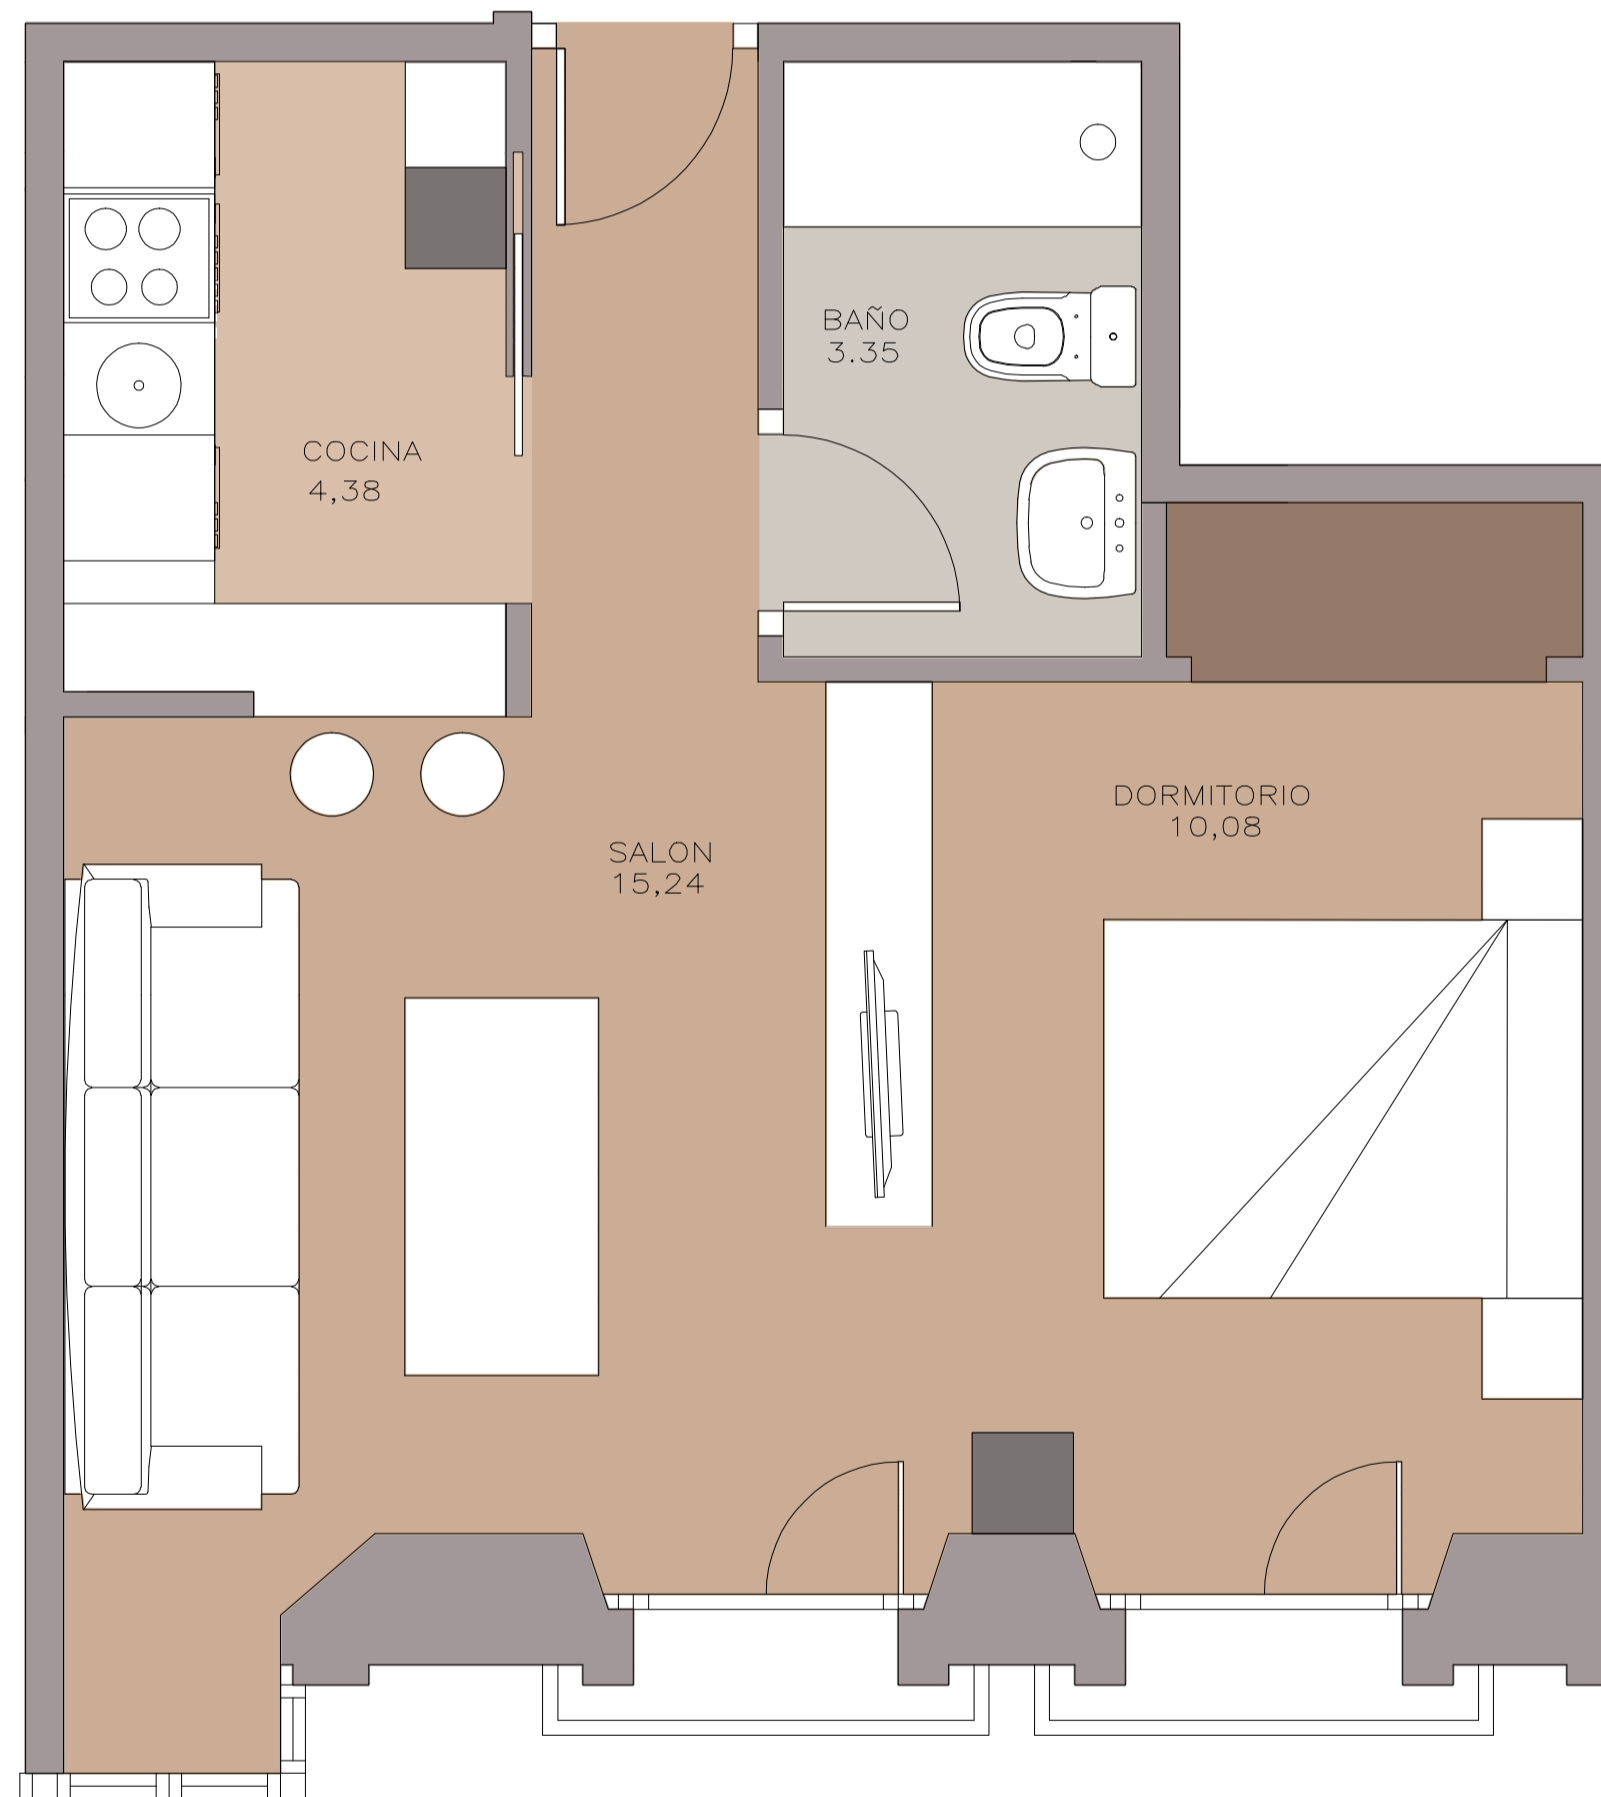

## PLANTA 1,2,3 APARTAMENTO A1

*Este plano es informativo, no constituye documento contractual. El mobiliario es decorativo y las medidas, calidades, distribuciones, huecos, instalaciones y demás características indicadas son orientativas, pudiendo ser modificadas a criterio de la Dirección Facultativa. Las superficies y distribuciones de las viviendas, en especial las del tipo "C" y "D", podrían variar por requerimientos legales, técnicos o urbanísticos durante el desarrollo del proyecto y de la obra.*

[goyaintercontinental.com](http://goyaintercontinental.com)

Con la calidad y garantía de :

